




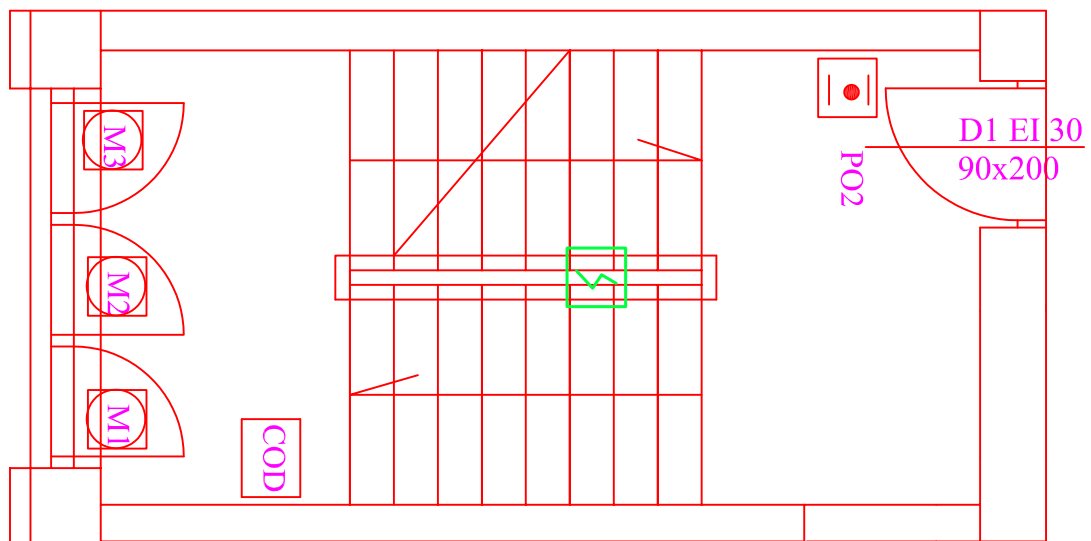

# Instalacja oddymiania I piętro skala 1:50



## Legenda

- 
Przycisk oddymiania PO1 - parter, PO2 -I piętro
- 
czujka optyczna dymu MPD 820
- 
silownik okna oddymiania (M1, M2, M3)
- 
Centralka oddymiania RZN 4404K

TEMAT	<b>Remont I piętra budynku D Szpitala Powiatowego w Otwocku</b>		
INWESTOR	Szpital Powiatowy w Otwocku 05-400 ul. Batorego 44		
Rysunek	Remont I piętra budynku D - rzut I piętra -instalacja oddymiania		
data 15.01.2011	skala 1:50	rys. nr 6	